PLAN DE L'USINE Projettée au CHATEAU de POCÉ

pouvant également être établie au point B, ou au point P. (Des points distinguent le Cours d'eau actuel)

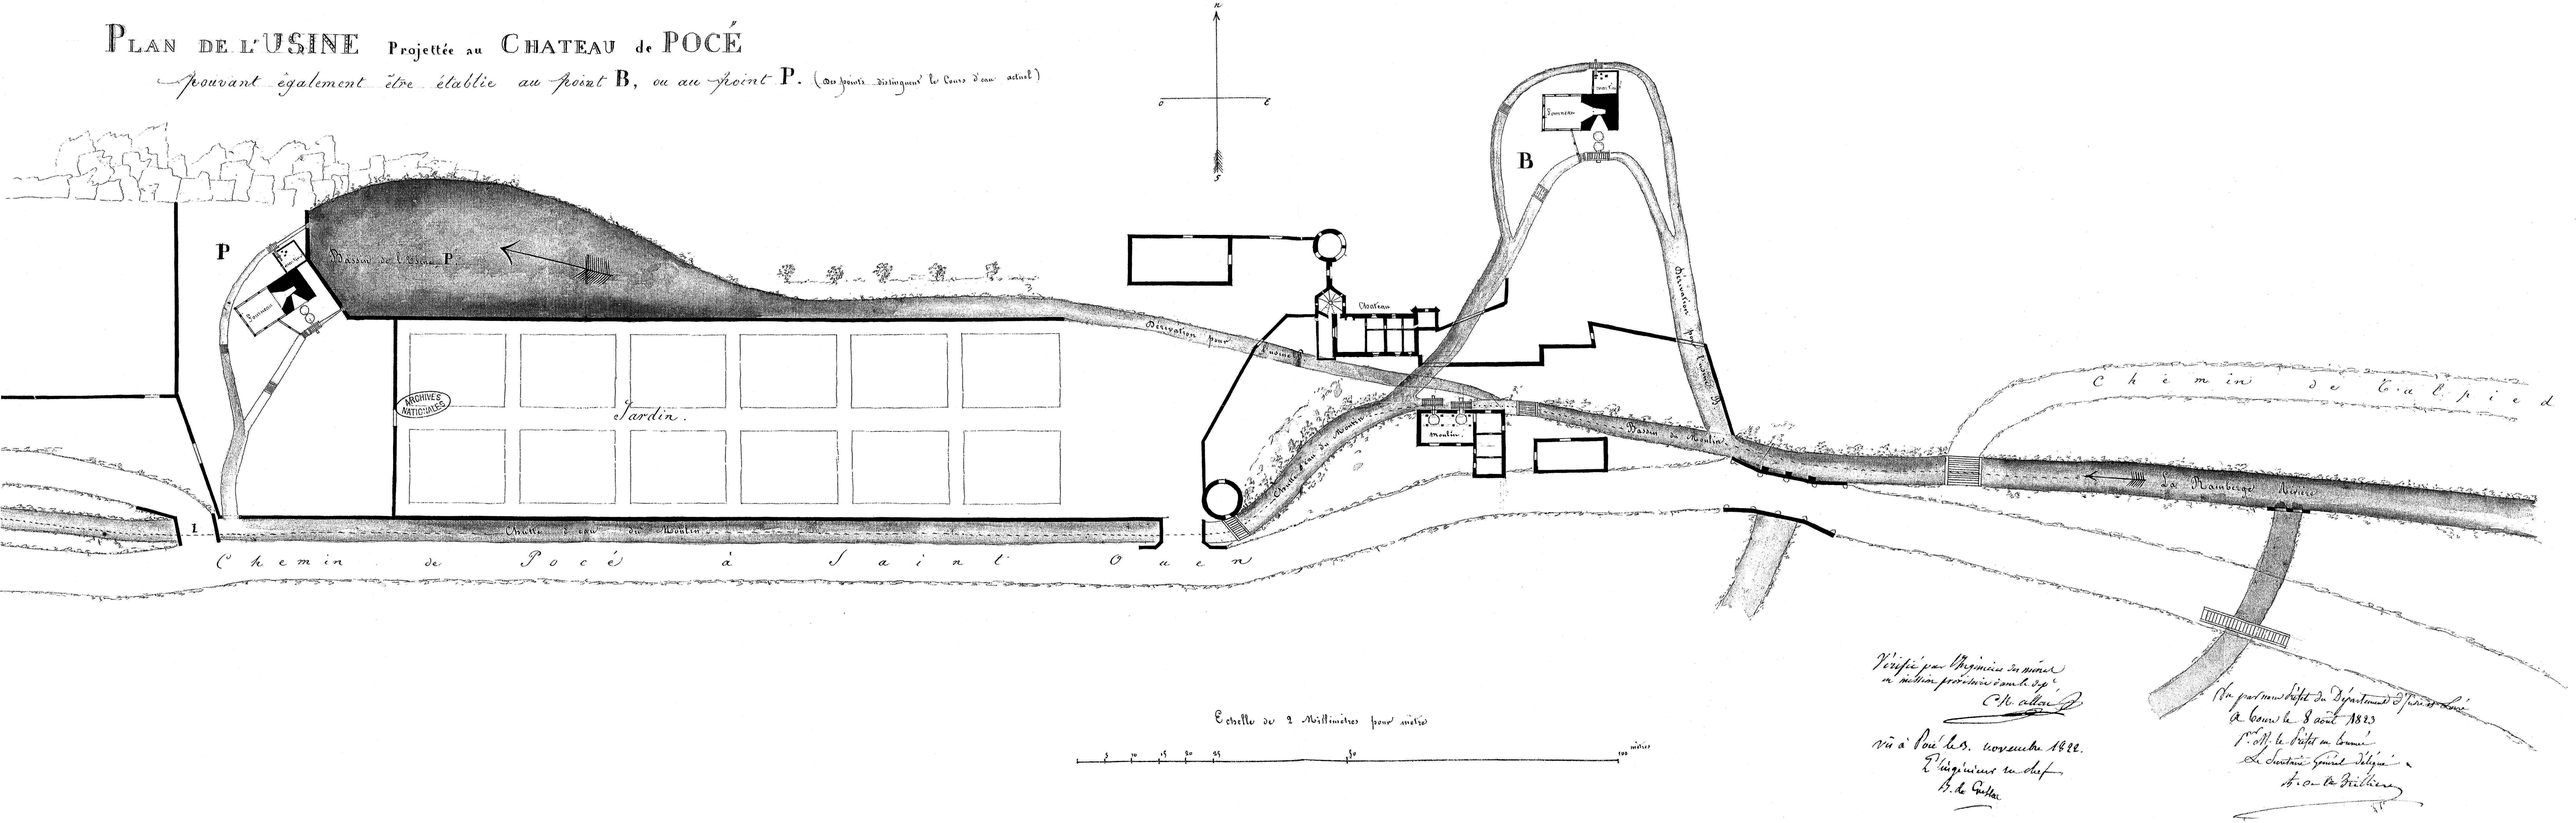

ARCHIVES NATIONALES

Vérifié par l'Ingénieur des mines en mission provisoire dans le dép.t
C. M. Allier

Vu à Poré le 3. novembre 1822.
L'ingénieur en chef
B. de Gallet

Vu par nous Préfet du Département d'Indre et Loire
A Tours le 8 août 1823
P.r M. le Préfet en Tournée
Le Secrétaire Général délégué
H. de la Brillière

Echelle pour le Plan d'élévation

2 3 4 6 5 4 3 2 1 6 toises

Plan de détail de l'Usine

Cour

Martinet

Halle

Pistons

ARCHIVES NATIONALES

Cour

Vu par nous Préfet du Département d'Indre et Loire à Tours le 8 août 1823.

Pr M. le Préfet en tournée

Le Secrétaire Général délégué,

A. de la Trillière

Coupe et plan d'élévation d'un haut Fourneau.

A Pierre de fond
B Contrevent
C La tuyère
D Rustine
G Creuset
H L'Ouvrage
I Etalages
J Cuves
K Gueulard
P Massif de Maçonnerie.
R Chemise.

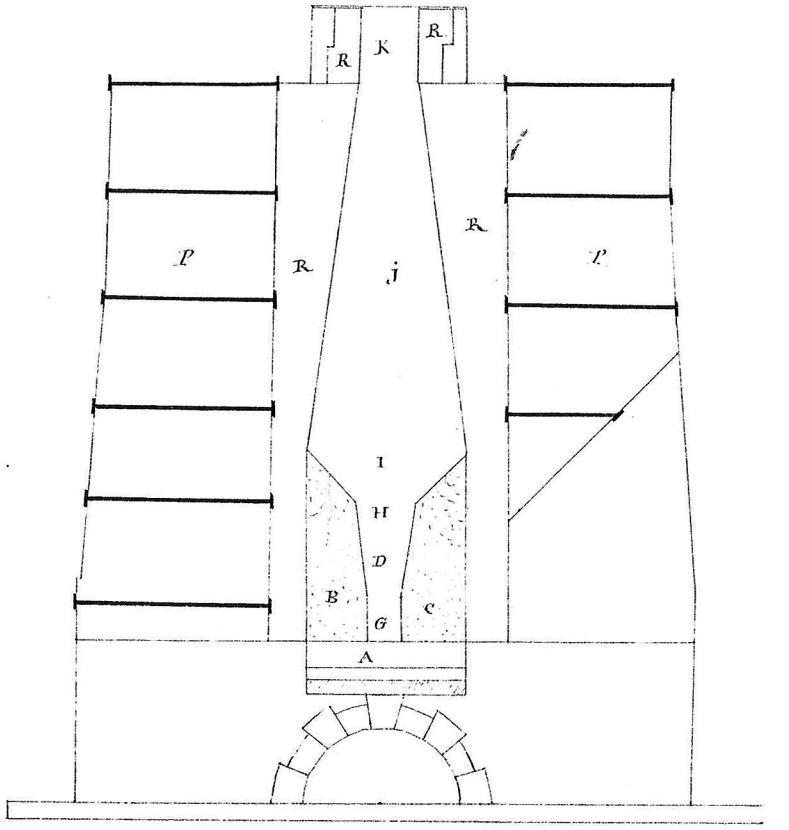

L'ingénieur en chef, Jeantaine du Conseil général des mines, certifie que la coupe ci-dessus a été ajoutée aux plans, par suite de l'avis émis par le Conseil le 22 janvier 1823, et par conséquent postérieurement aux vérifications des Ingénieurs.

Paris, 7 mai 1823.

A. H. de Bonnard

Vérifié par l'Ingénieur des mines en mission provisoire dans le dépt

C. H. Allou

vu à Poçé le 3 novembre 1822.

L'ingénieur en chef

B. de Crettac

Echelle de 10 Millimètres pour mètre

1 2 3 4 5 10 mètres

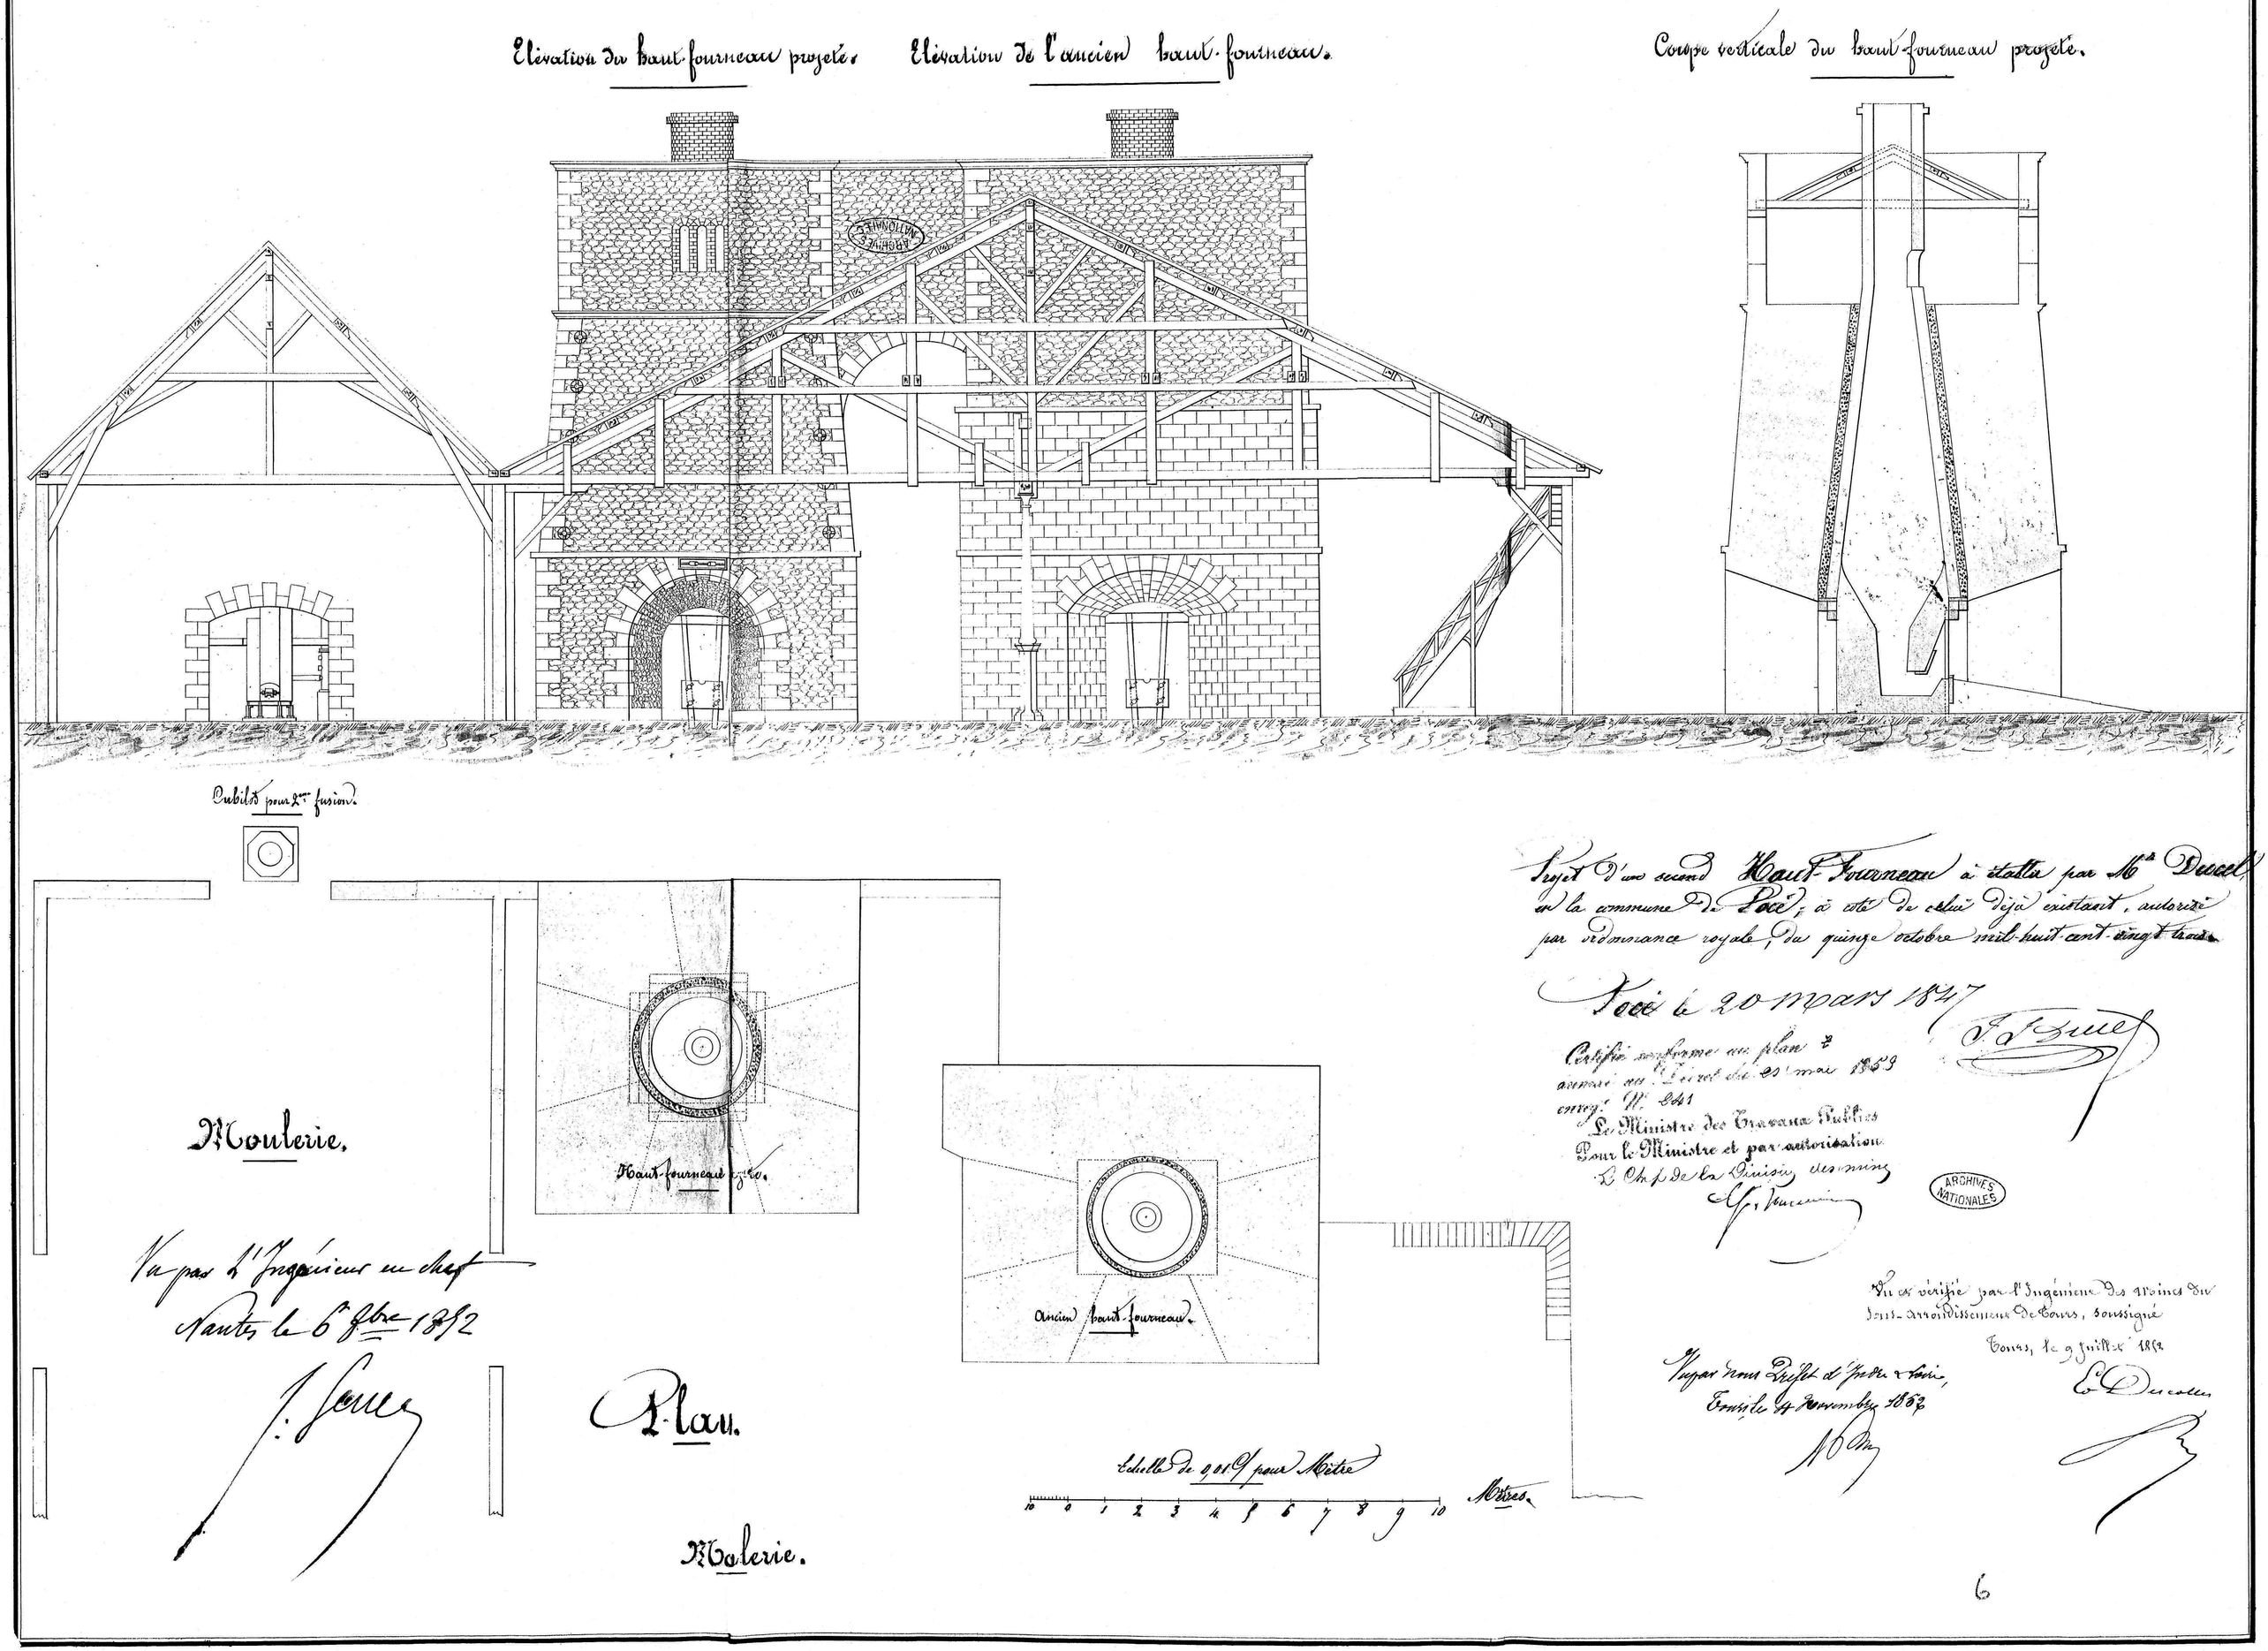
Elévation du haut-fourneau projeté.
Elévation de l'ancien haut-fourneau.
Coupe verticale du haut-fourneau projeté.
Cubilot pour 2me fusion.
Haut-fourneau projeté.
Ancien haut-fourneau.
Moulerie.
Plan.
Molerie.
Echelle de 0,01 c/ pour Mètre
10 0 1 2 3 4 5 6 7 8 9 10 Mètres.
Projet d'un second Haut-Fourneau à établir par Mr Ducel, en la commune de Pocé, à côté de celui déjà existant, autorisé par ordonnance royale, du quinze octobre mil-huit-cent-vingt-trois.
Pocé le 20 mars 1847
J. J. Ducel
Certifié conforme au plan annexé au Décret du 25 mai 1853 enregt. N° 241
Le Ministre des Travaux Publics
Pour le Ministre et par autorisation
Le Chef de la Division des mines
Vu et vérifié par l'Ingénieur des Mines du Sous-Arrondissement de Tours, soussigné
Tours, le 9 juillet 1852
Vu par nous Préfet d'Indre & Loire,
Tours le 4 Novembre 1852
Ed. Descolles
Vu par l'Ingénieur en chef
Nantes le 6 8bre 1852
ARCHIVES NATIONALES

6